





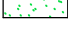



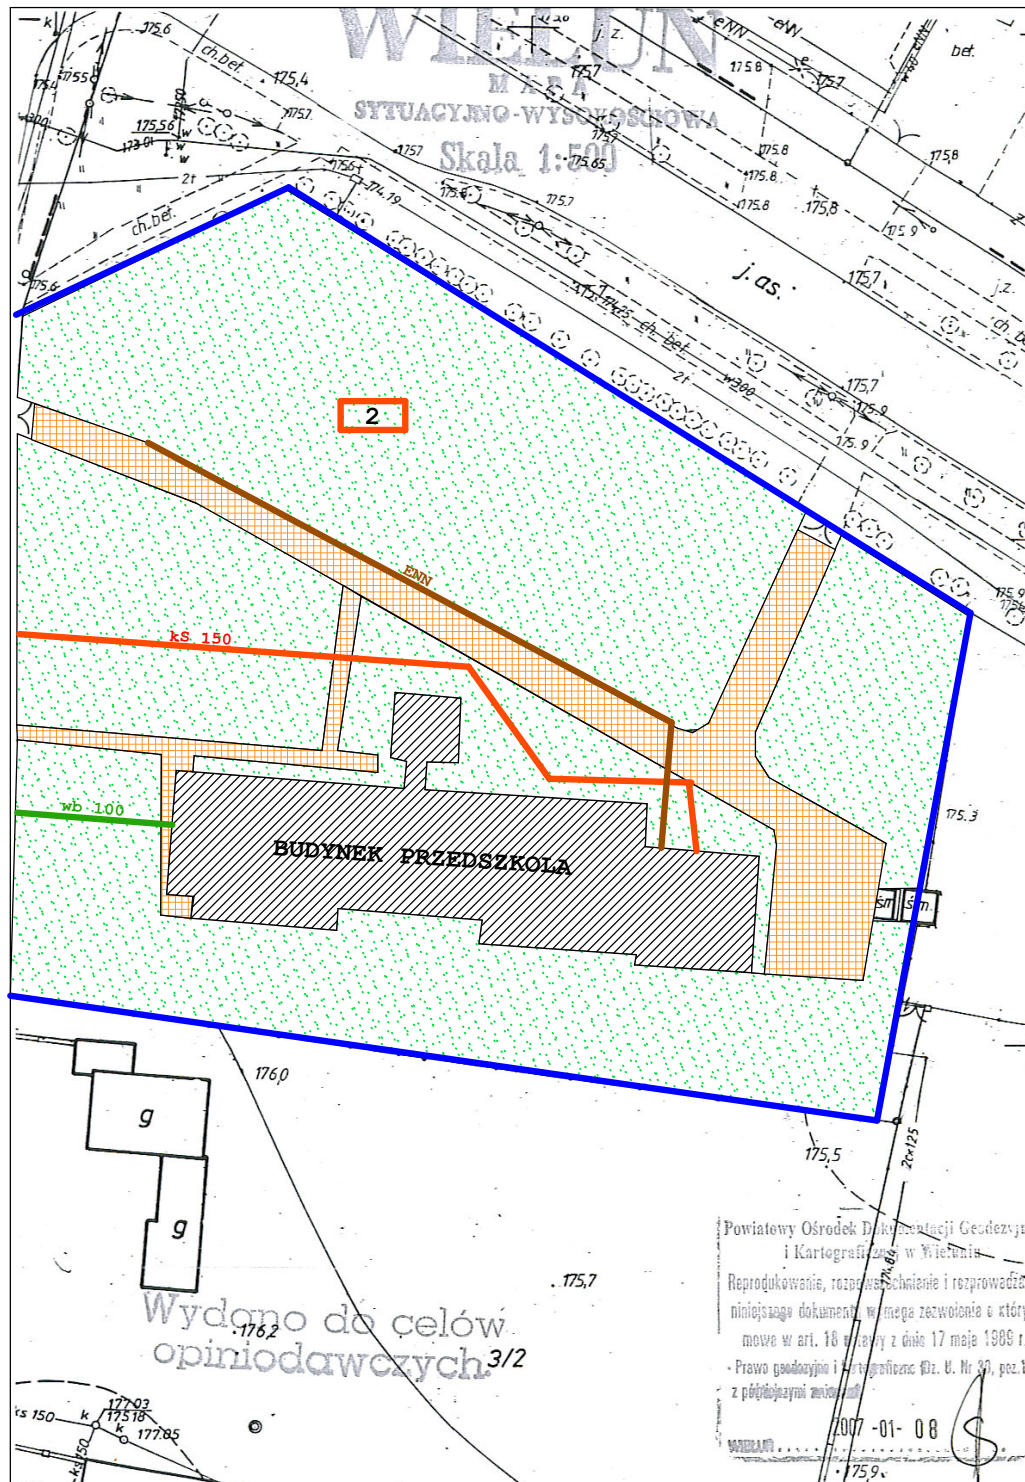
PROJEKT ZAGOSPODAROWANIA TERENU skala 1:500

BILANS TERENU

1.	POWIERZCHNIA DZIAŁKI OBJĘTA OPRACOWANIEM	6 311,50 m ²
2.	POWIERZCHNIA ZABUDOWY ISTNIEJĄCA	822,68 m ²
3.	POWIERZCHNIA ISTNIEJĄCYCH DRÓG I CIĄGÓW PIESZYCH	709,58 m ²
4.	POWIERZCHNIA TERENÓW ZIELONYCH	4 779,24 m ²

LEGENDA

	NUMER DZIAŁKI
	BUDYNEK PRZEDSZKOLA OBJĘTY REMONTEM
	GRANICE DZIAŁKI
	PODŁĄCZENIE WODY
	KANALIZACJA SANITARNA
	PRZYŁACZE ENERGETYCZNE
	TERENY ZIELONE
	DROGI I CHODNIKI



INBUD

Zakład Nadzoru Budowlanego INBUD
tel. 8860314 kom. 603 878925
os. Stare Sady 19a, 98-300 Wieluń

Objekt projekt.:	Wykonanie robót budowlanych - remontu istniejącego obiektu budowlanego i urządzeń budowlanych tj. montaż urządzeń zapobiegających zadymianiu klatek schodowych i montażu lamp oświetlenia awaryjnego na drodach ewakuacyjnych Publicznego Przedszkola Nr 1 w Wieluniu.	
Adres:	BIAŁA RZĄDOWA, 98-300 BIAŁA, DZ. NR GEOD 1099/1	skala 1:500
Przedmiot rys.:	PROJEKT ZAGOSPODAROWANIA TERENU	
Opracował:	mgr inż. arch Ewa Nelip upr. nr 601/78	Nr rys. A-0
	mgr inż. Marian Sokołowski upr. nr 563/83	
	inż. Jerzy Nowak upr. nr 856/89	
	tech. bud. Kazimierz Bigos upr. nr 156/79	Data: STYCZEŃ 2007r.