


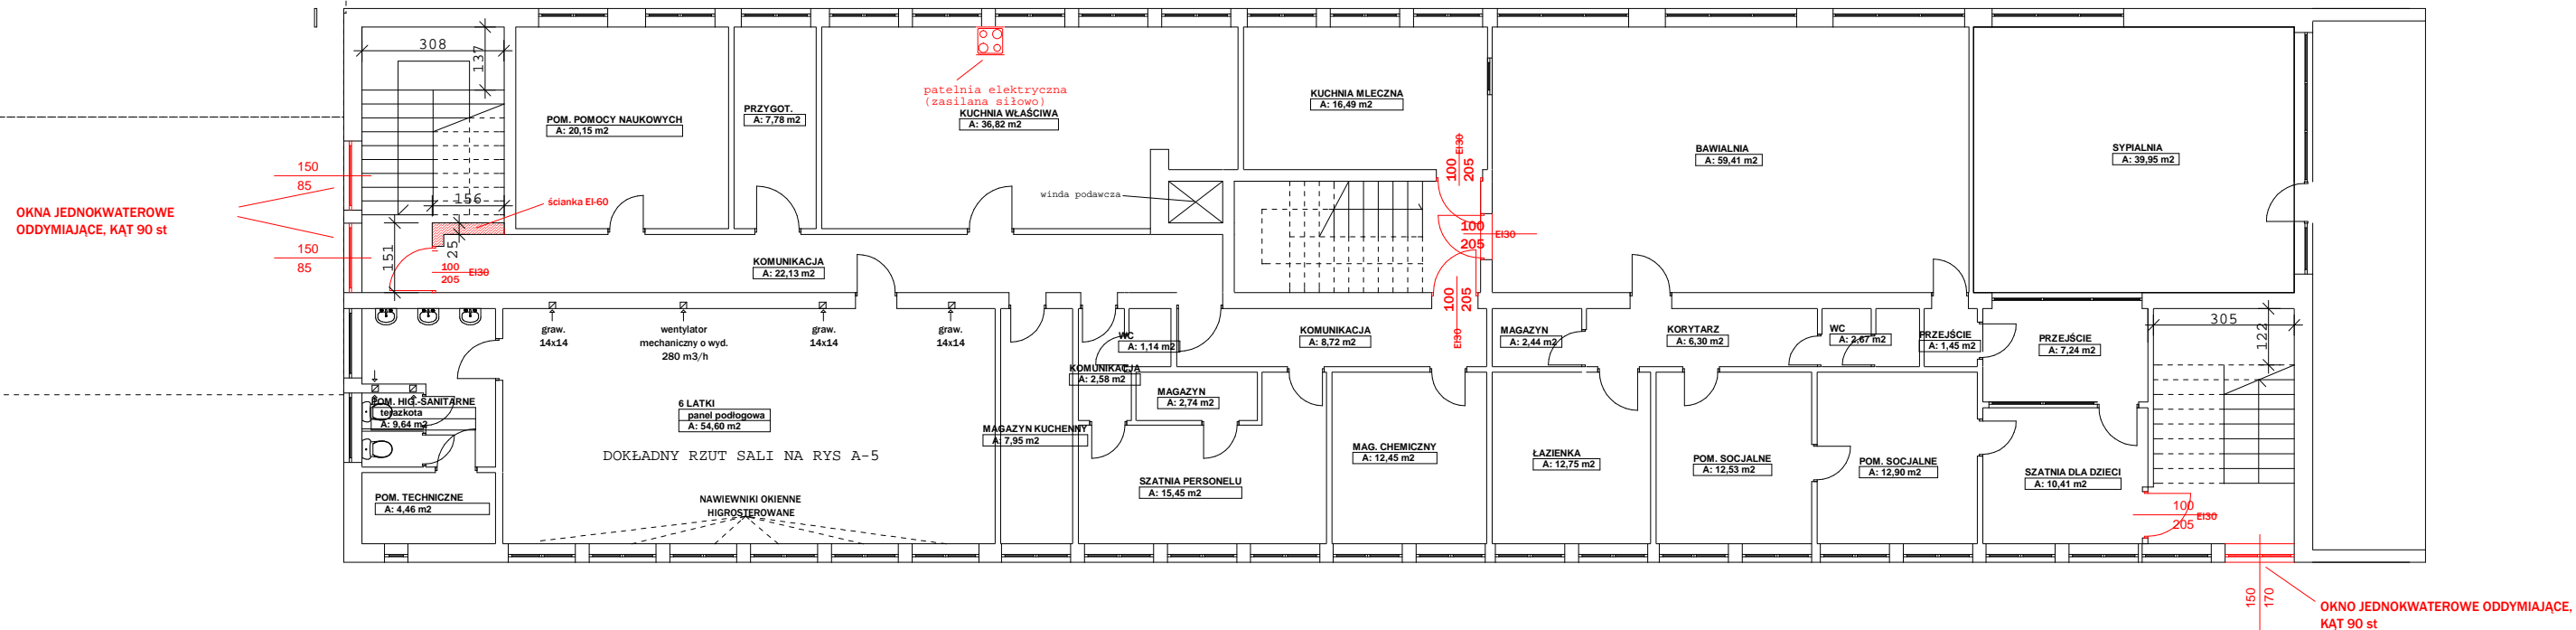


RZUT PIETRA



LEGENDA

- | | |
|---|-------------------------------------|
|  | ściany do wymurowania |
|  | ściany do wyburzenia |
|  | pomieszczenie podlegające remontowi |

<h1>INBUD</h1>		Zakład Nadzoru Budowlanego INBUD tel. 8860314 kom. 603 878925 os. Stare Sady 19a, 98-300 Wieluń	
		skala 1:100	
Adres:	REMONT ISTNIEJĄCEGO OBIEKTU BUDOWLANEGO I URZĄDZEŃ BUDOWLANYCH, T.J. MONTAŻ URZĄDZEŃ ZAPOBIEGAJĄCYCH ZADYMIANIU KŁATEK SCHODOWYCH I MONTAŻU LAMP OŚWIETLENIA AWARYJNEGO NA DROGACH EWAKUACYJNYCH		Data: 2007r.
Adres:	Publiczne Przedszkole nr 1 w Wieluniu, ul Wodna 4, dz. nr. geod.2, obręb 8		Nr rys. A-2
Przedmiot rys.:	RZUT PIĘTRA		
Architektura	mgr inż. arch Ewa Neliop	upr. bud. nr. 601/78	
Konstrukcja:	mgr inż. Marian Sokolowski	upr. bud. nr. 563/83	
Inst. elektr.:	inż. Jerzy Nowak	upr. bud. nr. 486/83	
Opracował:	tech. bud. Kazimierz Bigos	upr. bud. nr. 156/79	
Kreślił:	Mariusz Mielczarek		